

ESPACE EQUESTRE EVENEMENTIEL

ZONE 2

BATIMENT COUVERT

(10100 m²) :

80 boxes

Paddock : 25 x 40 m

Piste indoor : 32 x 70 m

Espace Mezzanine : 3800 m²

gradins : 1160 personnes

EQUIPEMENTS INTERIEURS :

- Fibre optique
- Surveillance caméra
- Wi-Fi
- Isolation thermique
- Double vitrage
- Ascenseur principal panoramique
- Ascenseur de service
- 80 boxes intérieurs – porte inox brossé
- Aspiration copeaux par le sol

EQUIPEMENTS EXTERIEURS :

Carrière outdoor : 80 x 90 m

Espace exposants : 2800 m²

Piste Trotteur Longueur 800 m x largeur 9 m

Local Jury – Régie - Presse

- Éclairage extérieur piste de trot
- Bornes EDF – eau pour camions
- Forage 80 m (eau de source)
- Arrosage automatique carrière outdoor
- Sable Toubin & Clément Haut de gamme filtré prosol HA
- Sol drainant. Réalisation spécialiste Hollandais : Wijlaars


CAPACITE ACCUEIL : 3000 PERSONNES INDOOR :

CAPACITE STATIONNEMENT SIMULATION CONCOURS:

- 283 voitures
- 139 camions
- 271 boxes démontables

CAPACITE STATIONNEMENT SIMULATION HORS CONCOURS:

- 842 voitures
Ou 622 voitures en maintenant 271 boxes montés
- Possibilités boxes permanents construits (autorisation accordée)
permettant la possibilité de stationnement de 177 voitures en
toiture terrasse

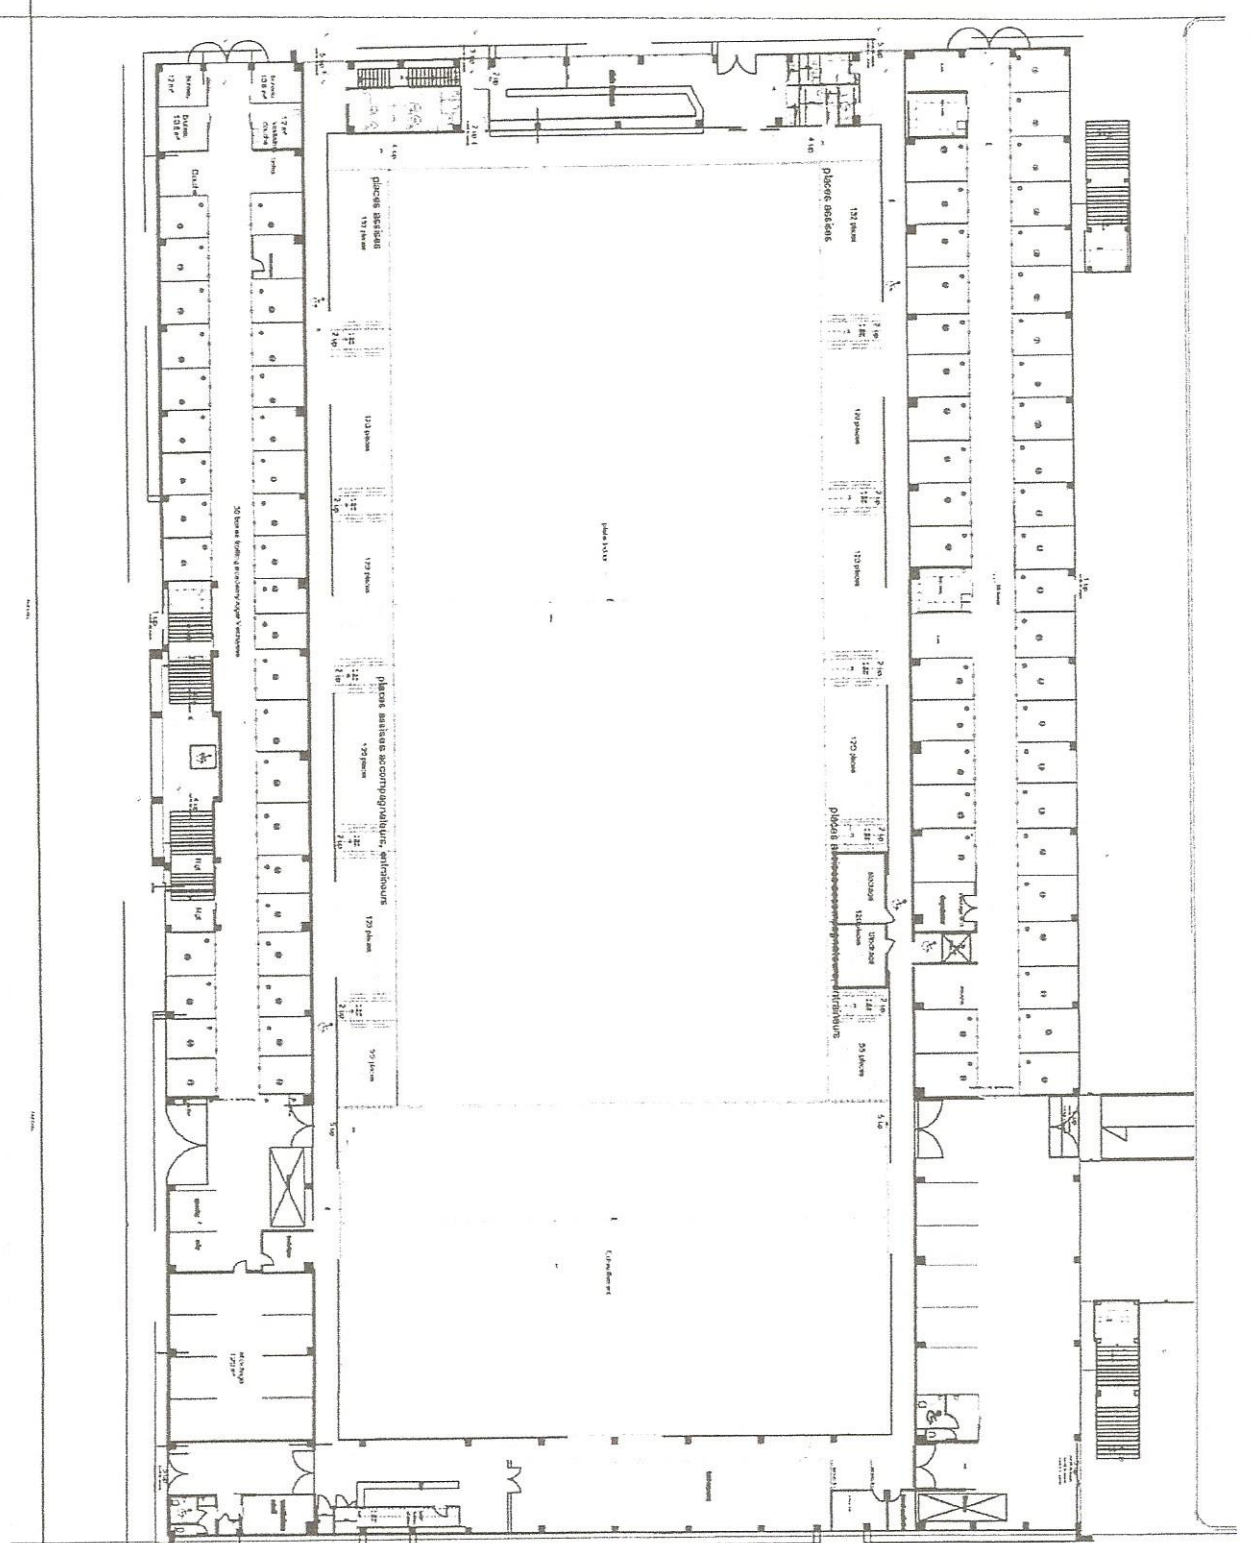


FBIE CAYALTE V1331 / 27-04-2013 15:00

FBIE CAYALTE V1331 / 27-04-2013 15:00

ZONE 2 Centre Evenementiel RdC, ech: 1/500

PORT CAYLIERE VIESTE / ERBAKORST SULTY FORST

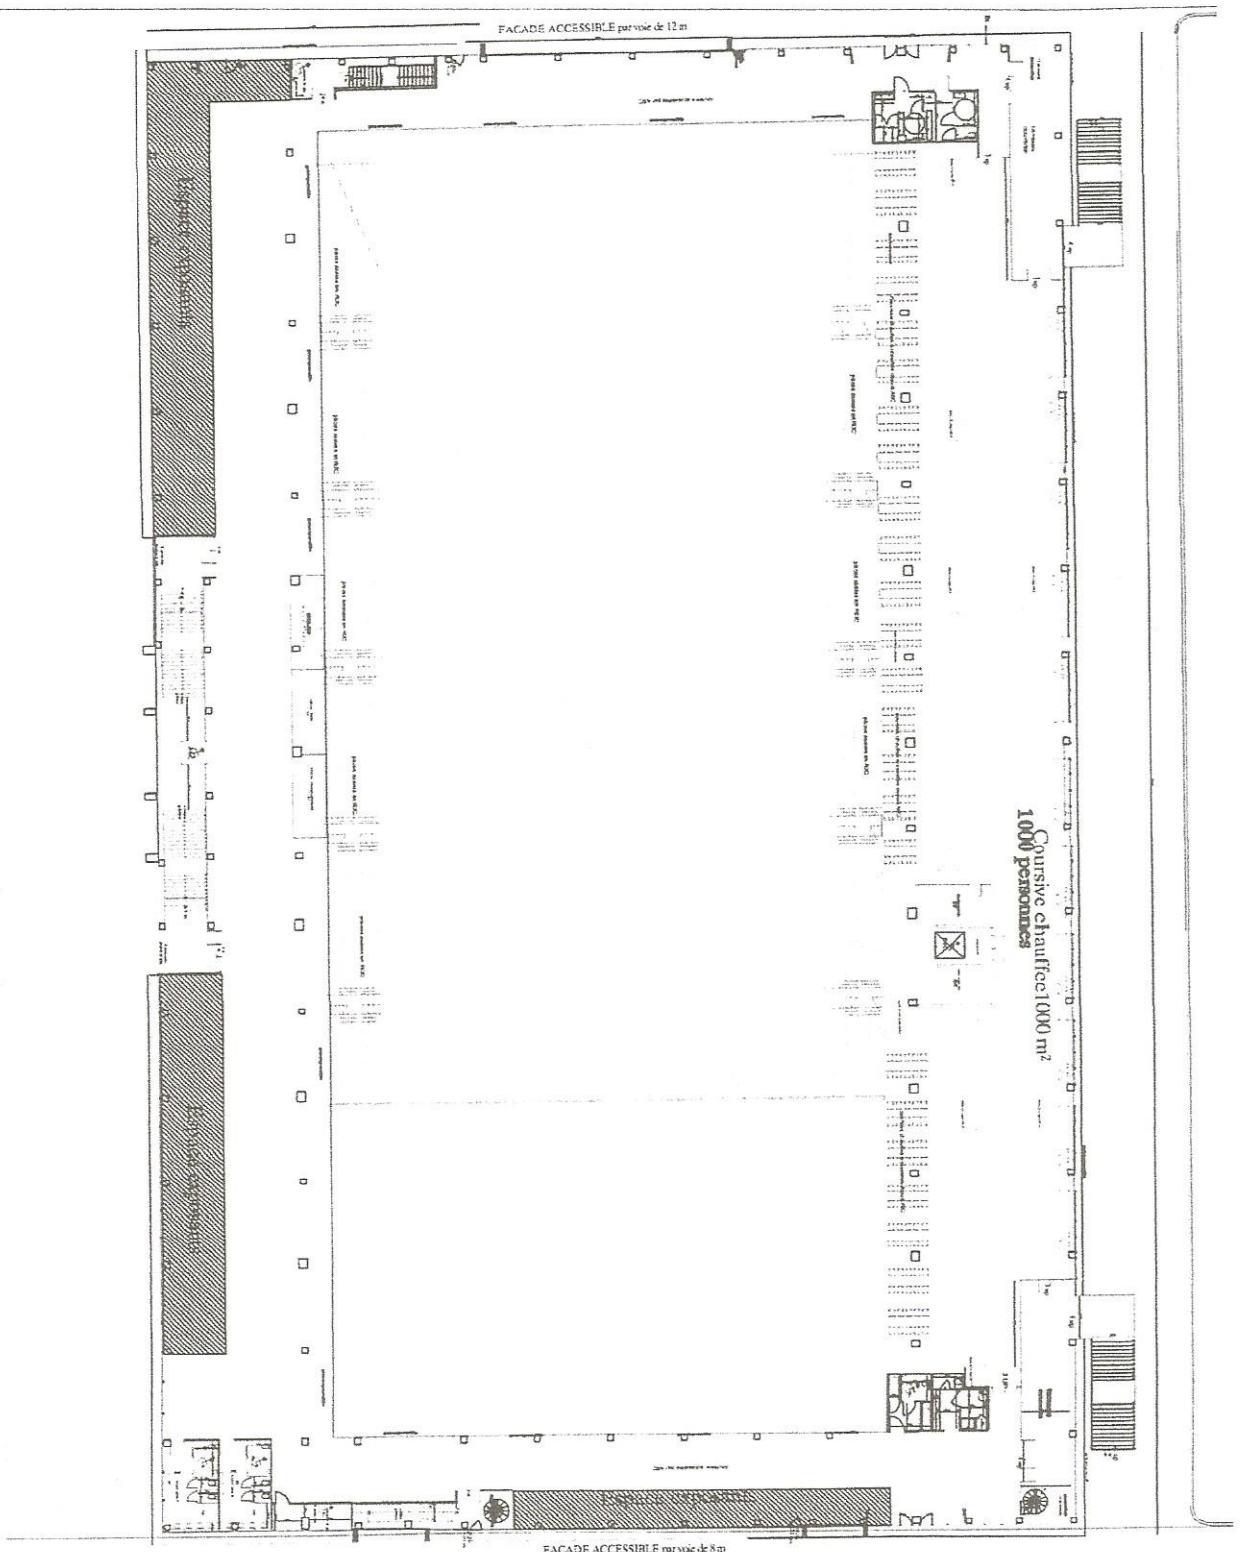

PORT CAYLIERE VIESTE / ERBAKORST SULTY FORST

ZONE 2 Centre Evenementiel R+1, ech: 1/500

Courative chauffec 1000 m²
1000 personnes