


Résidence "Cape West"

Copropriété 21 Avenue Jehan de la Gaurie

Sous-sol

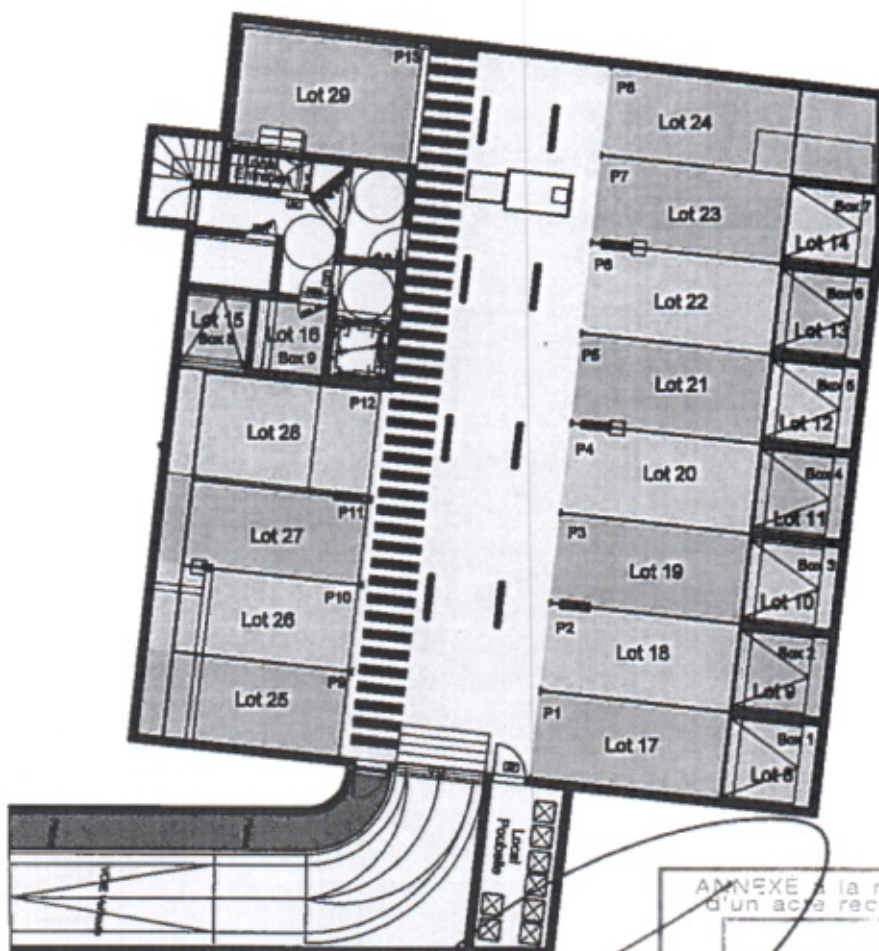

ANNEXE à la minute
d'un acte reçu le :
29 FEV. 2003
Par le notaire associé soussigné



SCP BLEARD VOLPOET - GEOMETRES EXPERTS
Résidence F. ADAM
1, boulevard A. MARIETTE
62200 BOULOGNE sur MER
Téléphone : 03 21 30 12 87
Télécopie : 03 21 30 19 98
contact@bleard-volpoet-geometre-expert.fr
Une équipe à la mesure de vos ambitions

Adresse : 21 Avenue Jehan de la Gaurie et Avenue Guy Barbe Blanche

Neufchâtel-Hardelot

N/Réf : 18327/004

Date d'édition : Juin 2007

Auteur : AH

Vérification : MC

Planche : 6/6

Echelle : 1 / 200